


1 **BOLDHEGN**
Der er etableret boldhegn rundt om hele banen. Højden på boldhegnet er:
■ 4 m
■ 1,2 m
Der er etableret tre boldhenterhuller (markeret som gul zone).



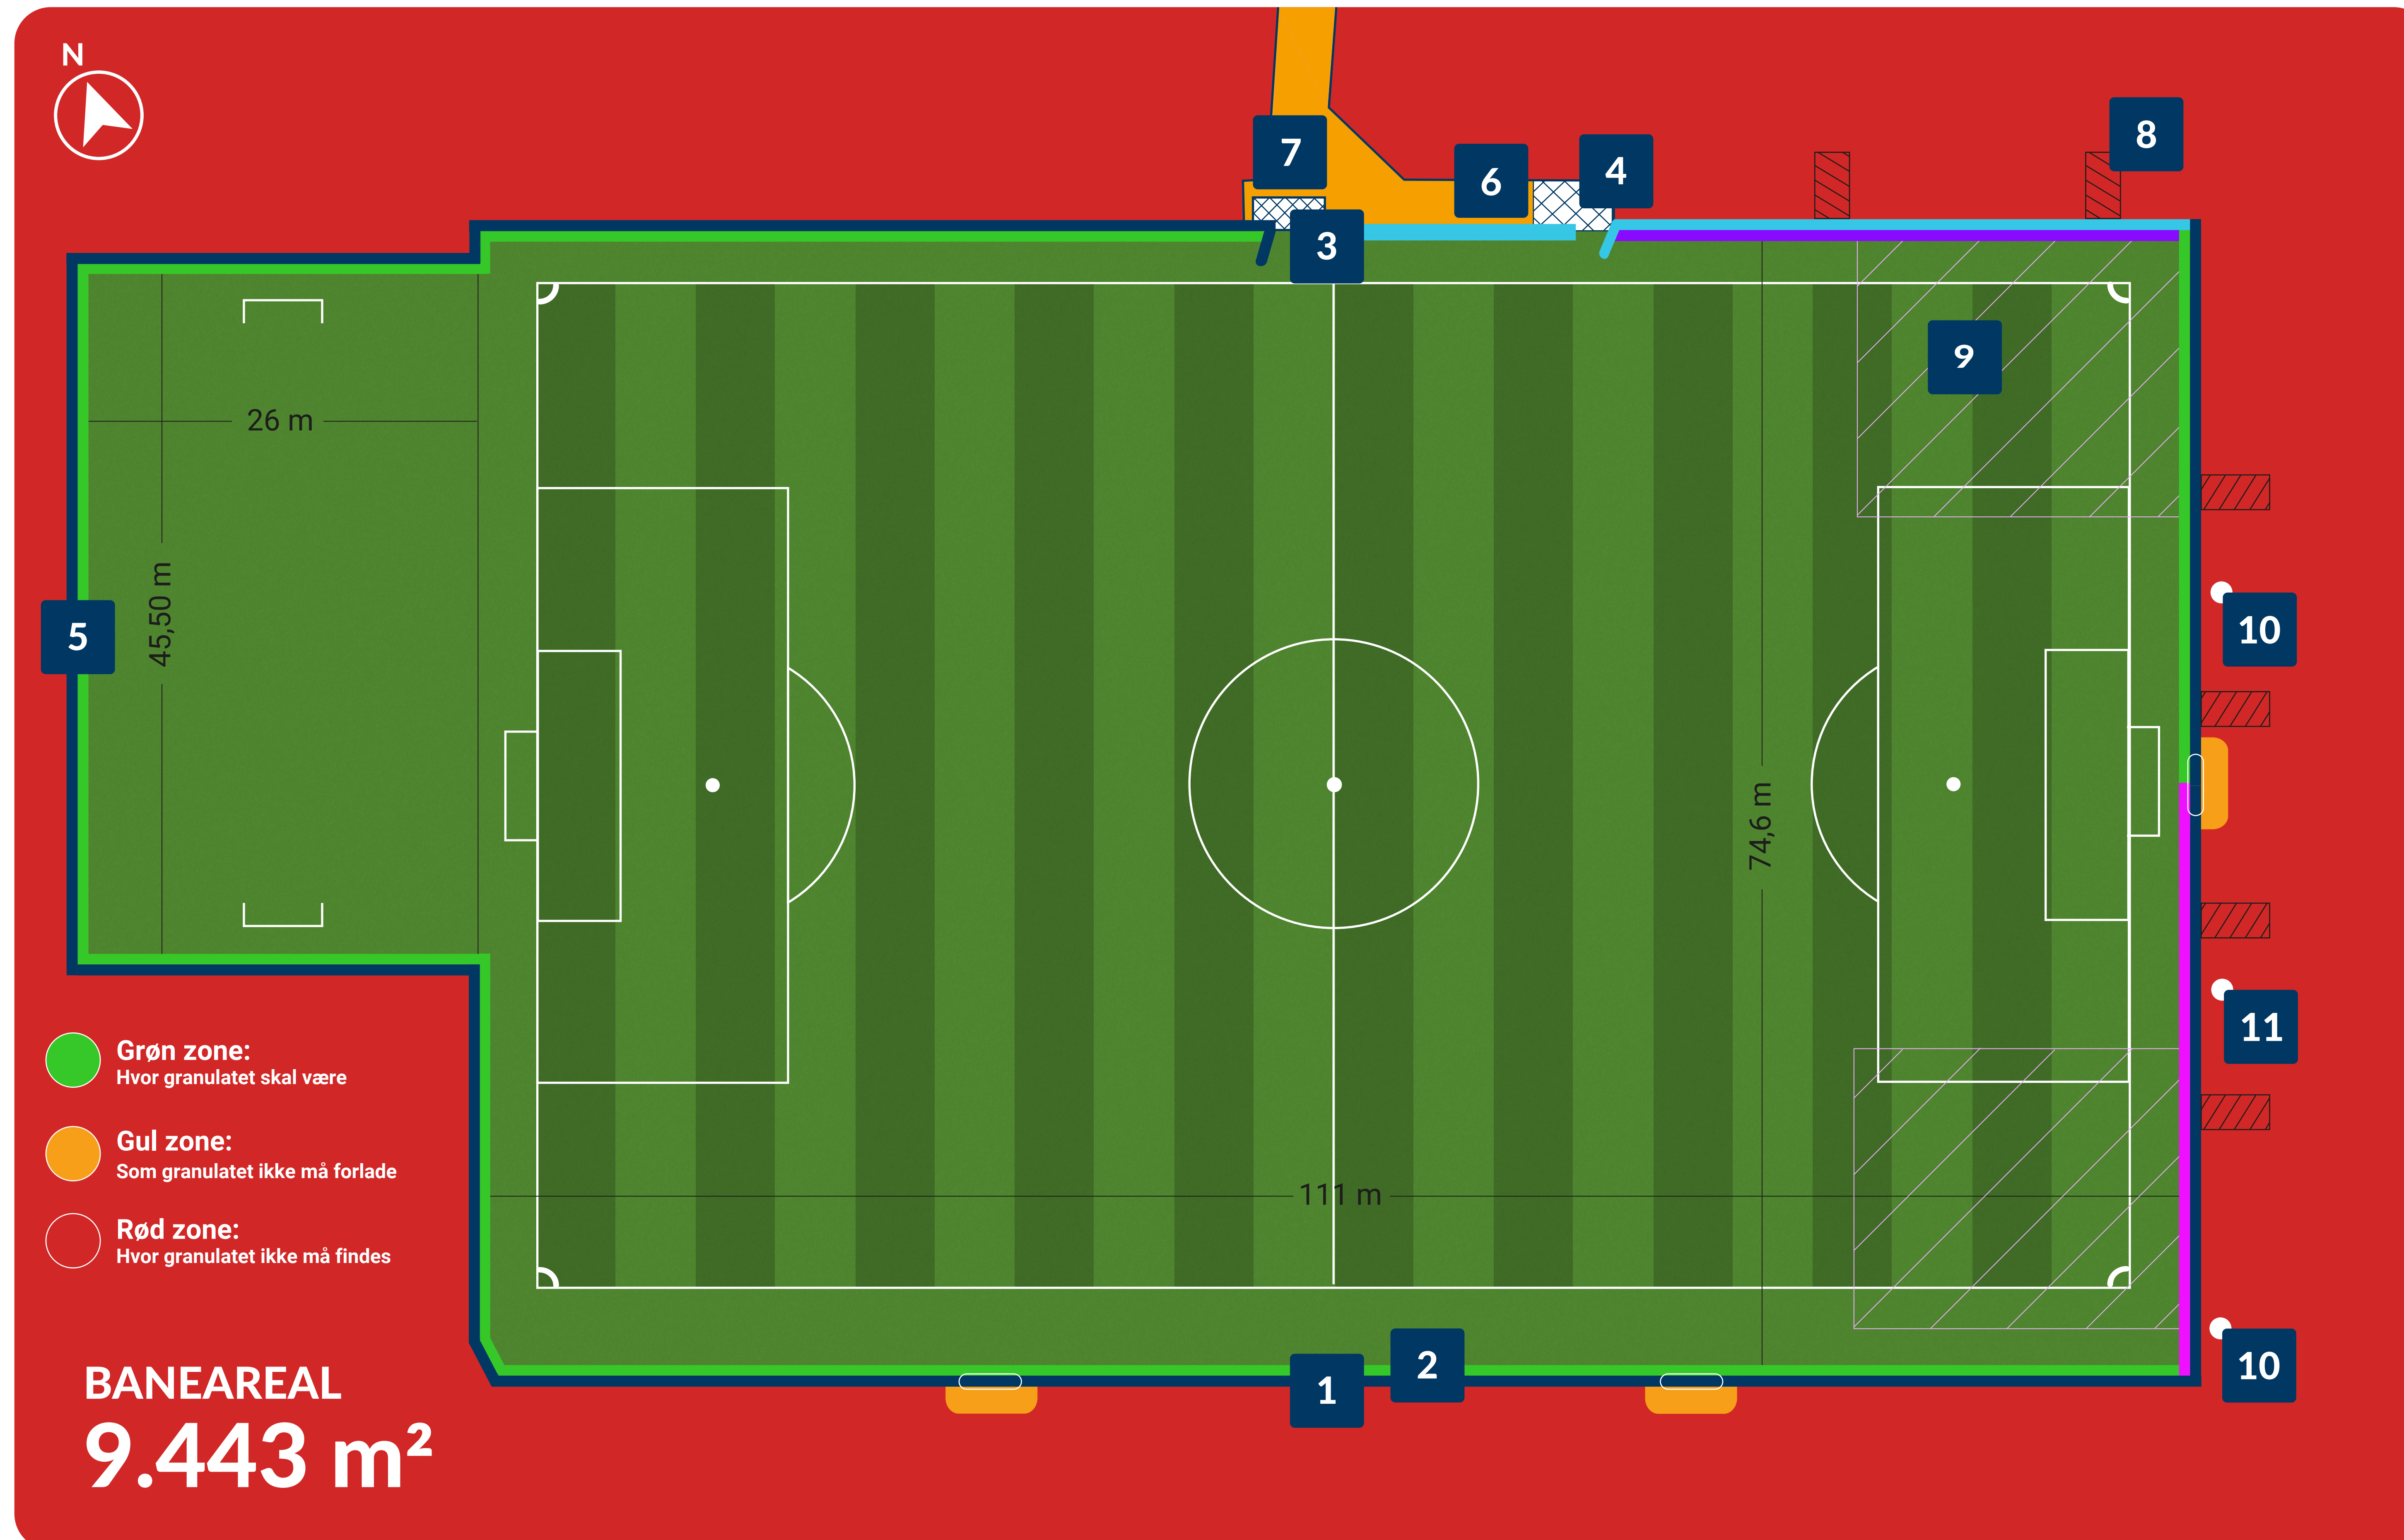
2 **BANDER**
Der er opsat granulatværn i form af bänder langs banens yderste hegn. Højden på bänderne er:
■ 20 cm
■ 40 cm
■ 60 cm



3 **SLUSE TIL MASKINER OG UDSTYR**
Der er etableret en sluse til vedligeholdelsesudstyr. Inden udstyret forlader banen, rengøres det overfladisk. Herefter passerer det slusen, hvor det kører over 1,5 meter rist. Størrelsen på risten er:
Bredde: 3 meter
Længde: 1,5 meter



4 **SLUSE TIL BRUGERE**
Der er etableret en sluse med riste, som brugerne – bl.a. spillere – skal igennem, når de entrerer og forlader banen. Størrelsen på ristene er samlet set:
Bredde: 1,5 meter
Længde: 4,5 meter

9 **MEMBRANFELTER**
Der er installeret to membranfelter på 400 m² for at isolere drænvand fra banen, så vand fra andre kilder ikke kontaminerer vores drænvandsanalyser.



10 **BRØNDE – DRÆNVAND**
Prøvetagningsbrønd uden bund med tilløb fra membranfelter.



11 **BRØND MED SANDFANG**
Prøvetagningsbrønd med sandfang med tilløb fra øvrige bane.



5 **DIGITAL MONITORERING**
Udnyttelsesgraden af banen følges via en HallMonitor.



6 **SPILLERSAMPLING**
Brugerne undersøges for medtaget granulat, når de forlader banen gennem slusen – efter de har passeret 4,5 meter rist. Udstyr tjekkes også.



7 **SAMPLING AF VEDLIGEHOLDSUDSTYR**
Traktoren, som bruges til vedligehold, gennemgår en obligatorisk overfladisk rengøring med trykluft på banen, inden den forlader anlægget via sluse med 1,5 meter rist. Herefter placeres den på folie og undersøges af Teknologisk Institut.



8 **GRANULATOPSAMLINGSFELTER**
Der er udlagt granulatopsamlingsfelter udenfor banen i form af kunstgræsmåtter med målene:
Bredde: 0,6 m
Længde: 1,0 m
Ved hvert opsamlingsfelt ligger der to måtter i forlængelse af hinanden. De enkelte felter har derfor et samlet mål på 0,6 m x 2,0 m.

